


ELEWACJA ZACHODNIA

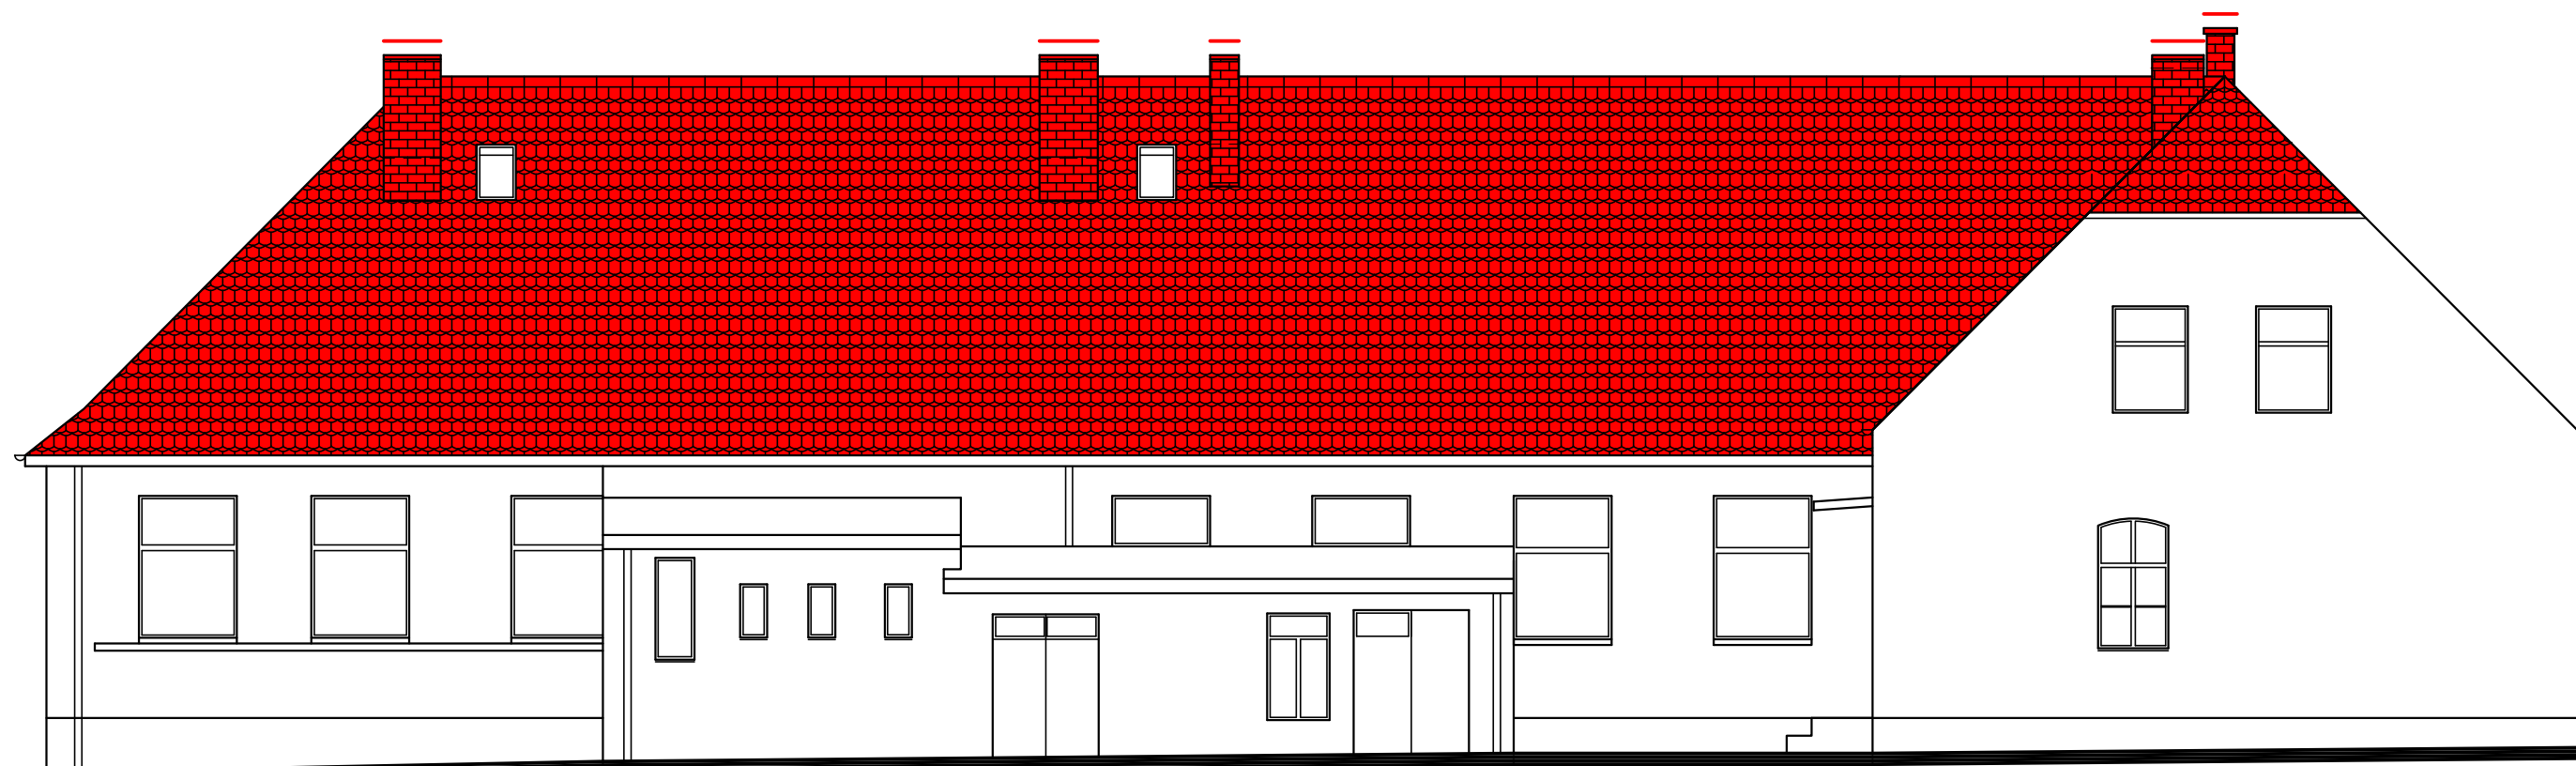

Inwestor	GMINNY OŚRODEK KULTURY, Tarnów Opolski, Osiedle Zakładowe 7	Architektoniczna Pracownia Projektowa	
Miejsce inwestycji	MIEDZIANA, ul. Wiejska 68, dz. nr 264/3, 393/2	mgr inż. architekt Krzysztof Denisiewicz	
Tytuł / obiekt	PRZEBUDOWA DACHU I STROPU NAD PARTEREM W BUDYNKU FILII GMINNEGO OŚRODKA KULTURY		
Projektant architektury	Mgr inż. arch. Krzysztof Denisiewicz uprawnienia budowlane do projektowania bez ograniczeń w specjalności architektonicznej - nr uprawnień 39/98/Op.	Podpis	05.2019
Sprawdził architekturę	Mgr inż. arch. Andrzej Szuba uprawnienia budowlane do projektowania bez ograniczeń w specjalności architektonicznej - nr uprawnień 84/87/Op.	Podpis	05.2019
Nazwa rysunku	ELEWACJA ZACHODNIA	Skala 1:100	Nr rysunku A.06