


Kopia mapy zasadniczej		Skala mapy 1:1000	
Godło arkusza mapy	6.136.21.12.1.4	Poświadcza się zgodność niniejszej kopii z treścią materiału państwowego zasobu geodezyjnego i kartograficznego	
Jednostka ewid.	TARNÓW OPOLSKI 160911_2	Numer sprawy	GK.6642.1185.2019.AM
Obręb ewid.	MIEDZIANA 0084	Nazwa materiału zasobu	
Numer działki	264/3, 393/2	Data wykonania kopii	2019-05-14
Ulica, nr		Sporządził(a): Anna Matuszewska	
Układ współrz. płaskich	2000/18		
Układ wysokości			

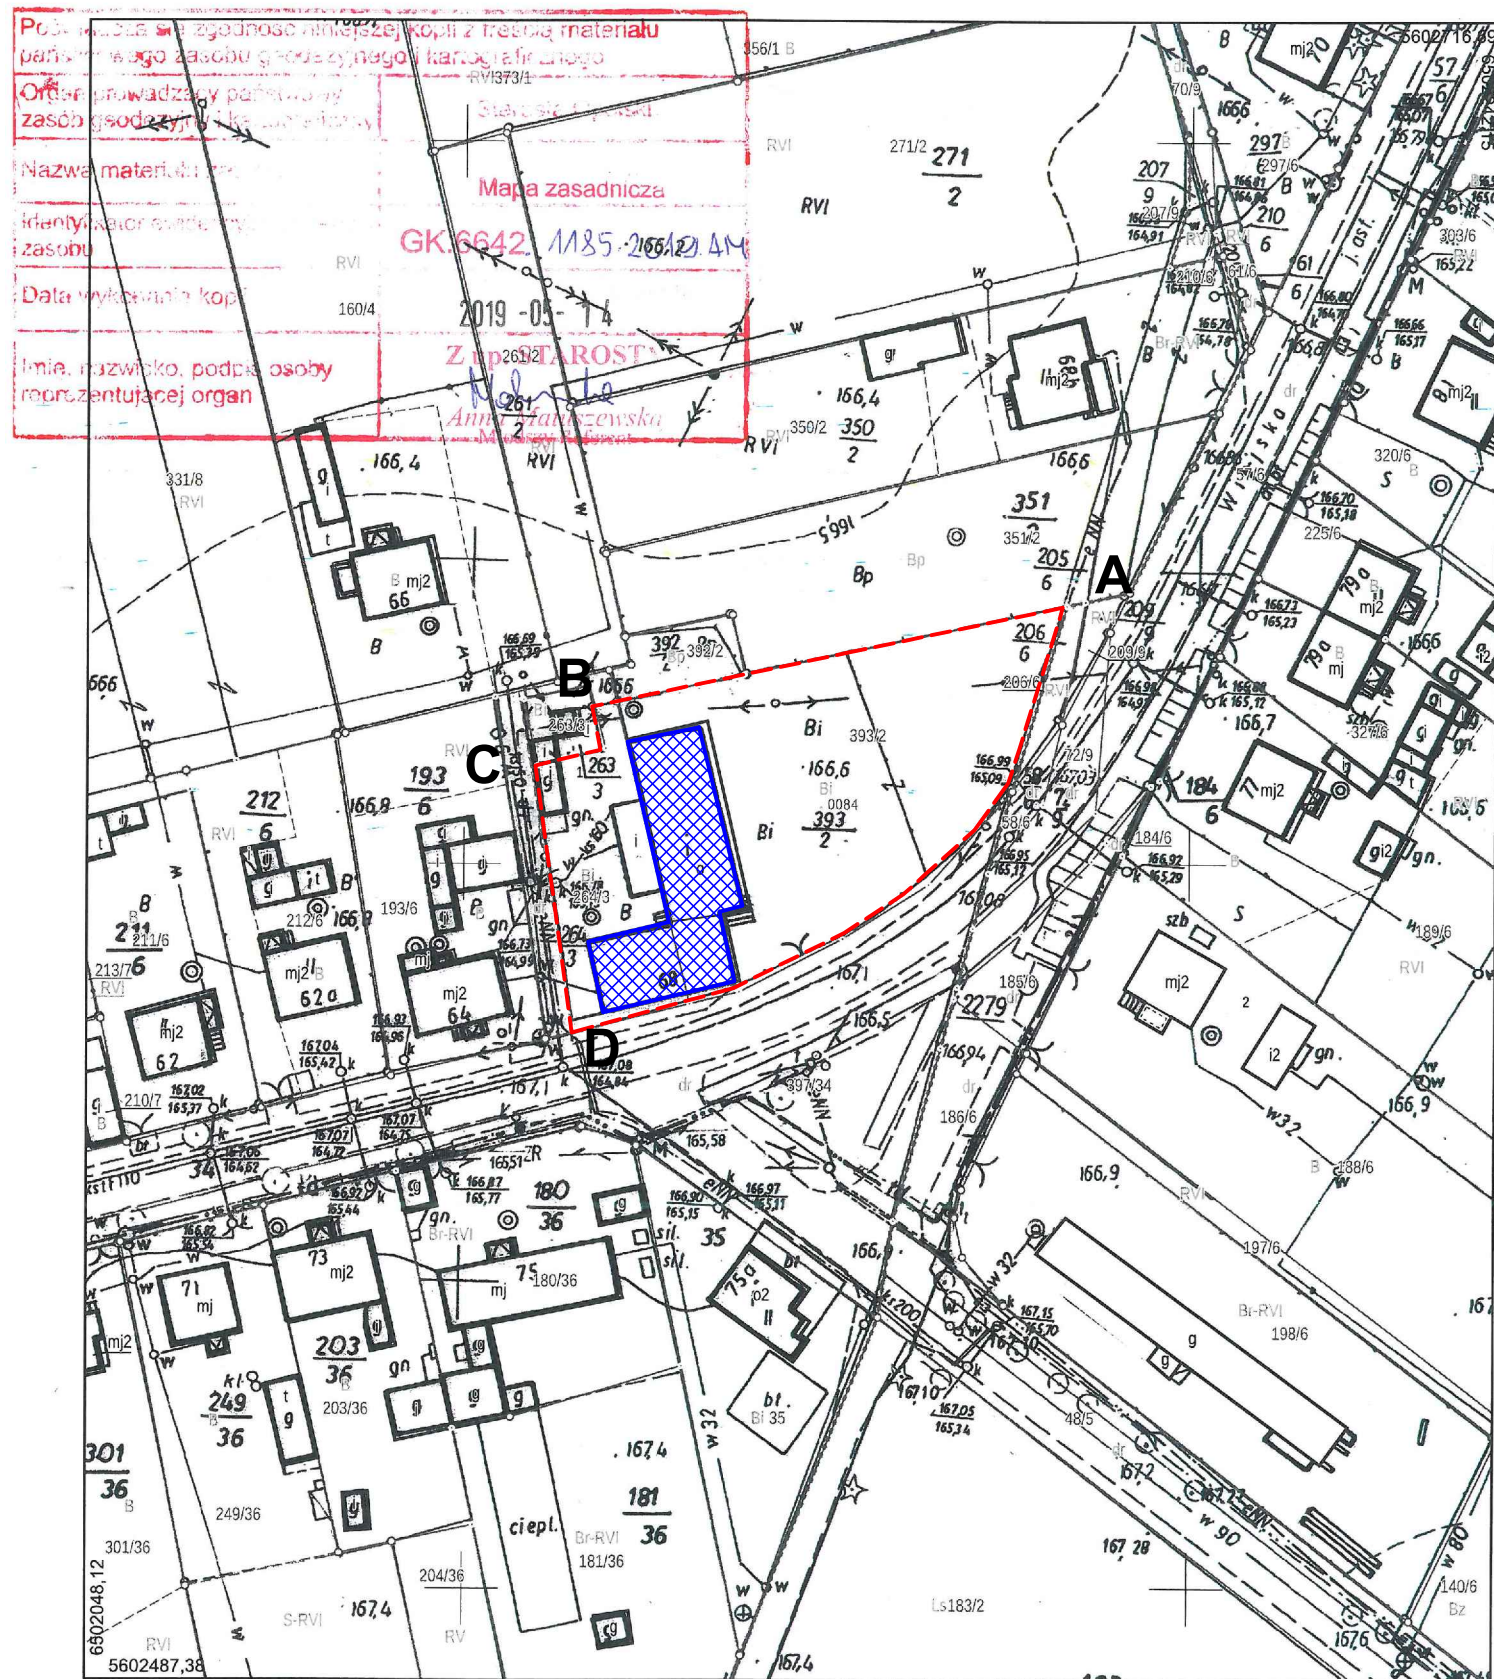

LEGENDA :

- - - - - A,B,C,D - GRANICA OPRACOWANIA
- = GRANICA DZIAŁKI BUDOWLANEJ I OBSZARU ODDZIAŁYWANIA
- ISTNIEJĄCY BUDYNEK WIELOFUNKCYJNY DO PRZEBUDOWY DACHU

ZA ZGODNOŚĆ
Z ORYGINAŁEM

Inwestor	GMINNY OŚRODEK KULTURY, Tarnów Opolski ul. Zakładowa 7	Architektoniczna Pracownia Projektowa
Miejsce inwestycji	MIEDZIANA, ul. Wiejska 68, dz. nr 264/3, 393/2	mgr inż. architekt Krzysztof Denisiewicz
Tytuł / obiekt	PRZEBUDOWA DACHU I STROPU NAD PARTEREM W BUDYNKU FILII GMINNEGO OŚRODKA KULTURY	
Projektant architektury	Mgr inż. arch. Krzysztof Denisiewicz uprawnienia budowlane do projektowania bez ograniczeń w specjalności architektonicznej - nr uprawnień 39/98/Op.	Podpis 05.2019
Sprawdził architekturę	Mgr inż. arch. Andrzej Szuba uprawnienia budowlane do projektowania bez ograniczeń w specjalności architektonicznej - nr uprawnień 84/87/Op.	Podpis 05.2019
Nazwa rysunku	SYTUACJA	Skala 1:1000 Nr rysunku PZT.01