

przemurowanie kominów ponad połacią z podwyższeniem kominów
(otwory przewodów 30 cm ponad kalenicą)
+ zadaszenie kominów wentylacyjnych- daszki z blachy

nowa obróbka blacharska gzymsu, pasa podrynnowego

DACH STROMY BUDYNKU

dachówka ceramiczna karpiówka w koronkę czerwona
łaty 4/6 cm,
kontrłaty 2,5/5 cm,
wiatroizolacja - membrana paroprzepuszczalna
deski przykrokwiowe wyrównawcze, wym. 3,8/14 cm
krokwie istniejące 9,5/14 cm
więźba zabezpieczona ogniochronnie i biologicznie

STROP NAD PODDASZEM, REI30

płyta cementowo-wiórowa 22 mm, pióro-wpust
 membrana paroprzepuszczalna
 wełna mineralna twarda hydrofobizowana, gr. 12 cm
 Folia paroizolacyjna
 Belki stropowe istniejące 13/15 cm
 zabezpieczone ogniochronnie i biologicznie
 Istniejąca podsufitka z desek otynkowanych


STROP NAD PARTEREM, REI30

płyta cementowo-wiórowa 22 mm, pióro-wpust
 membrana paroprzepuszczalna
 wełna mineralna twarda hydrofobizowana, gr. 22 cm
 Folia paroizolacyjna
 Belki stropowe istniejące 17/24 cm
 zabezpieczone ogniochronnie i biologicznie
 Istniejąca podsufitka z desek otynkowanych

płatki śnieżny

nowa rynny Ø150 i rury spustowe Ø120

nowa obróbka blacharska gzymsu, pasa podrynnowego

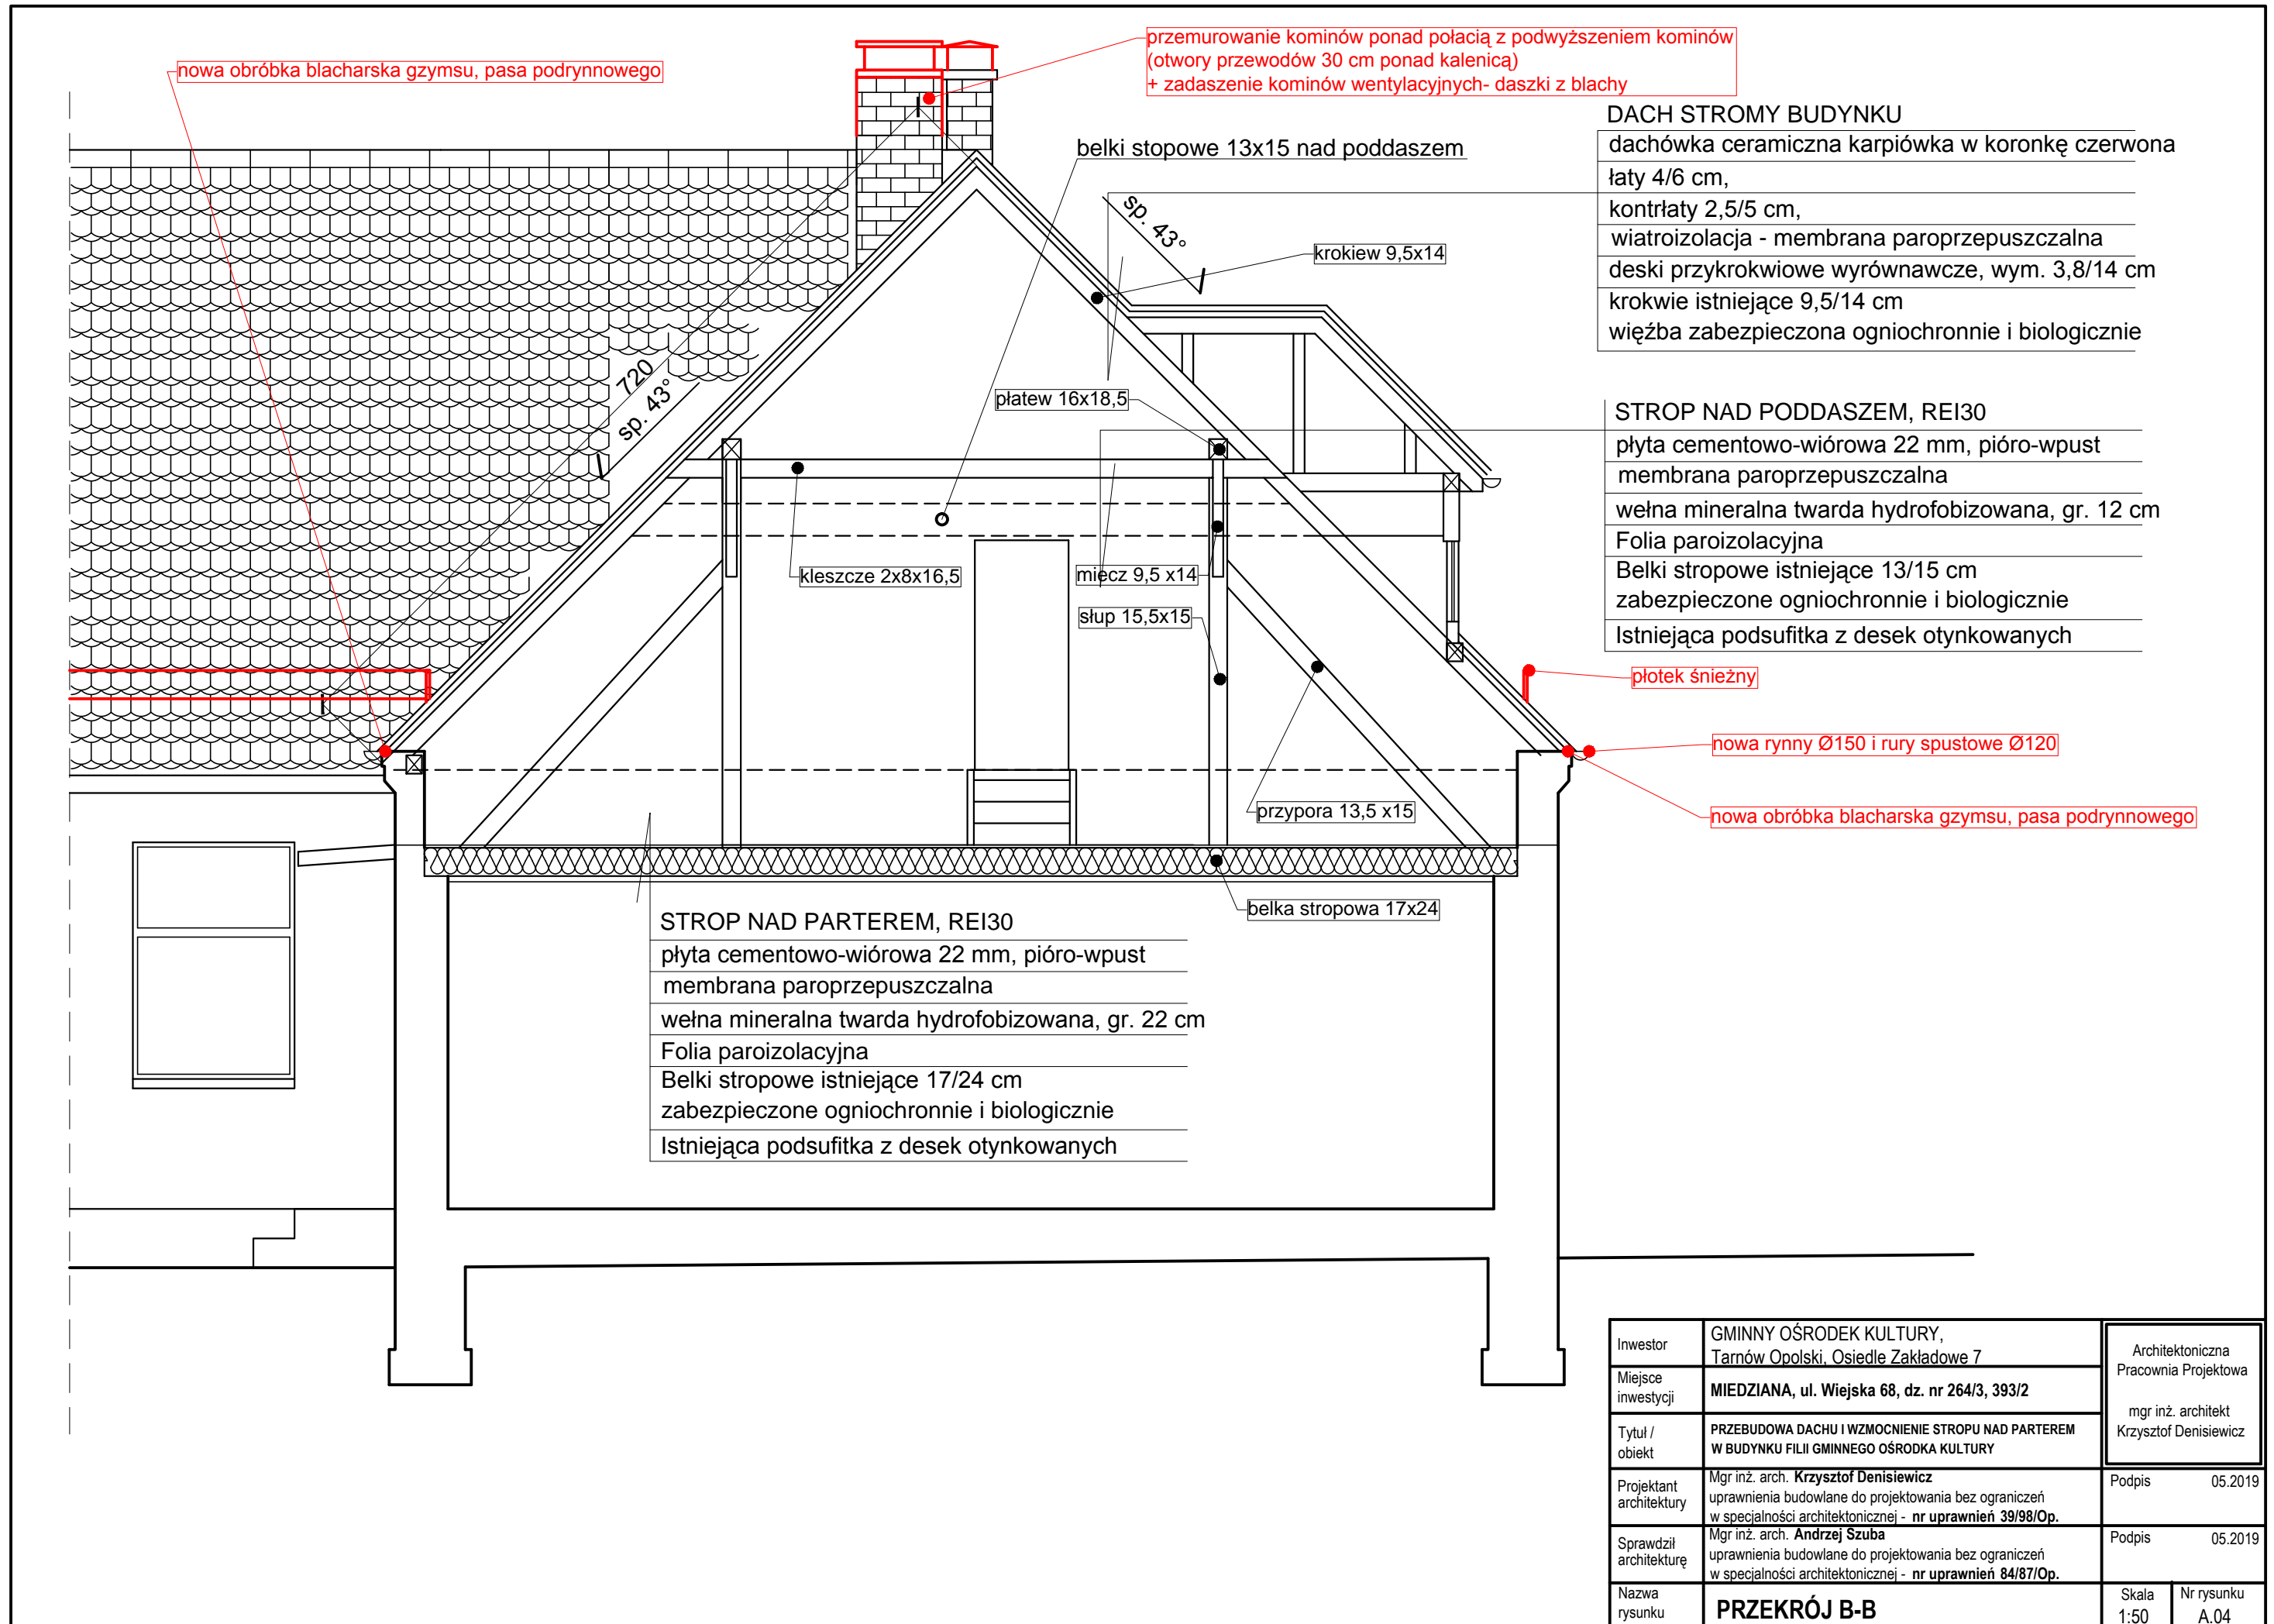

Inwestor	GMINNY OŚRODEK KULTURY, Tarnów Opolski, Osiedle Zakładowe 7	Architektoniczna Pracownia Projektowa
Miejsce inwestycji	MIEDZIANA, ul. Wiejska 68, dz. nr 264/3, 393/2	
Tytuł / obiekt	PRZEBUDOWA DACHU I WZMOCNIENIE STROPU NAD PARTEREM W BUDYNKU FILII GMINNEGO OŚRODKA KULTURY	mgr inż. architekt Krzysztof Denisiewicz
Projektant architektury	Mgr inż. arch. Krzysztof Denisiewicz uprawnienia budowlane do projektowania bez ograniczeń w specjalności architektonicznej - nr uprawnień 39/98/Op.	Podpis 05.2019
Sprawdził architektury	Mgr inż. arch. Andrzej Szuba uprawnienia budowlane do projektowania bez ograniczeń w specjalności architektonicznej - nr uprawnień 84/87/Op.	Podpis 05.2019
Nazwa rysunku	PRZEKRÓJ B-B	Skala 1:50 Nr rysunku A.04